


随州市2024年度第6批次城市建设用地勘测定界图

3503.099-38441.545

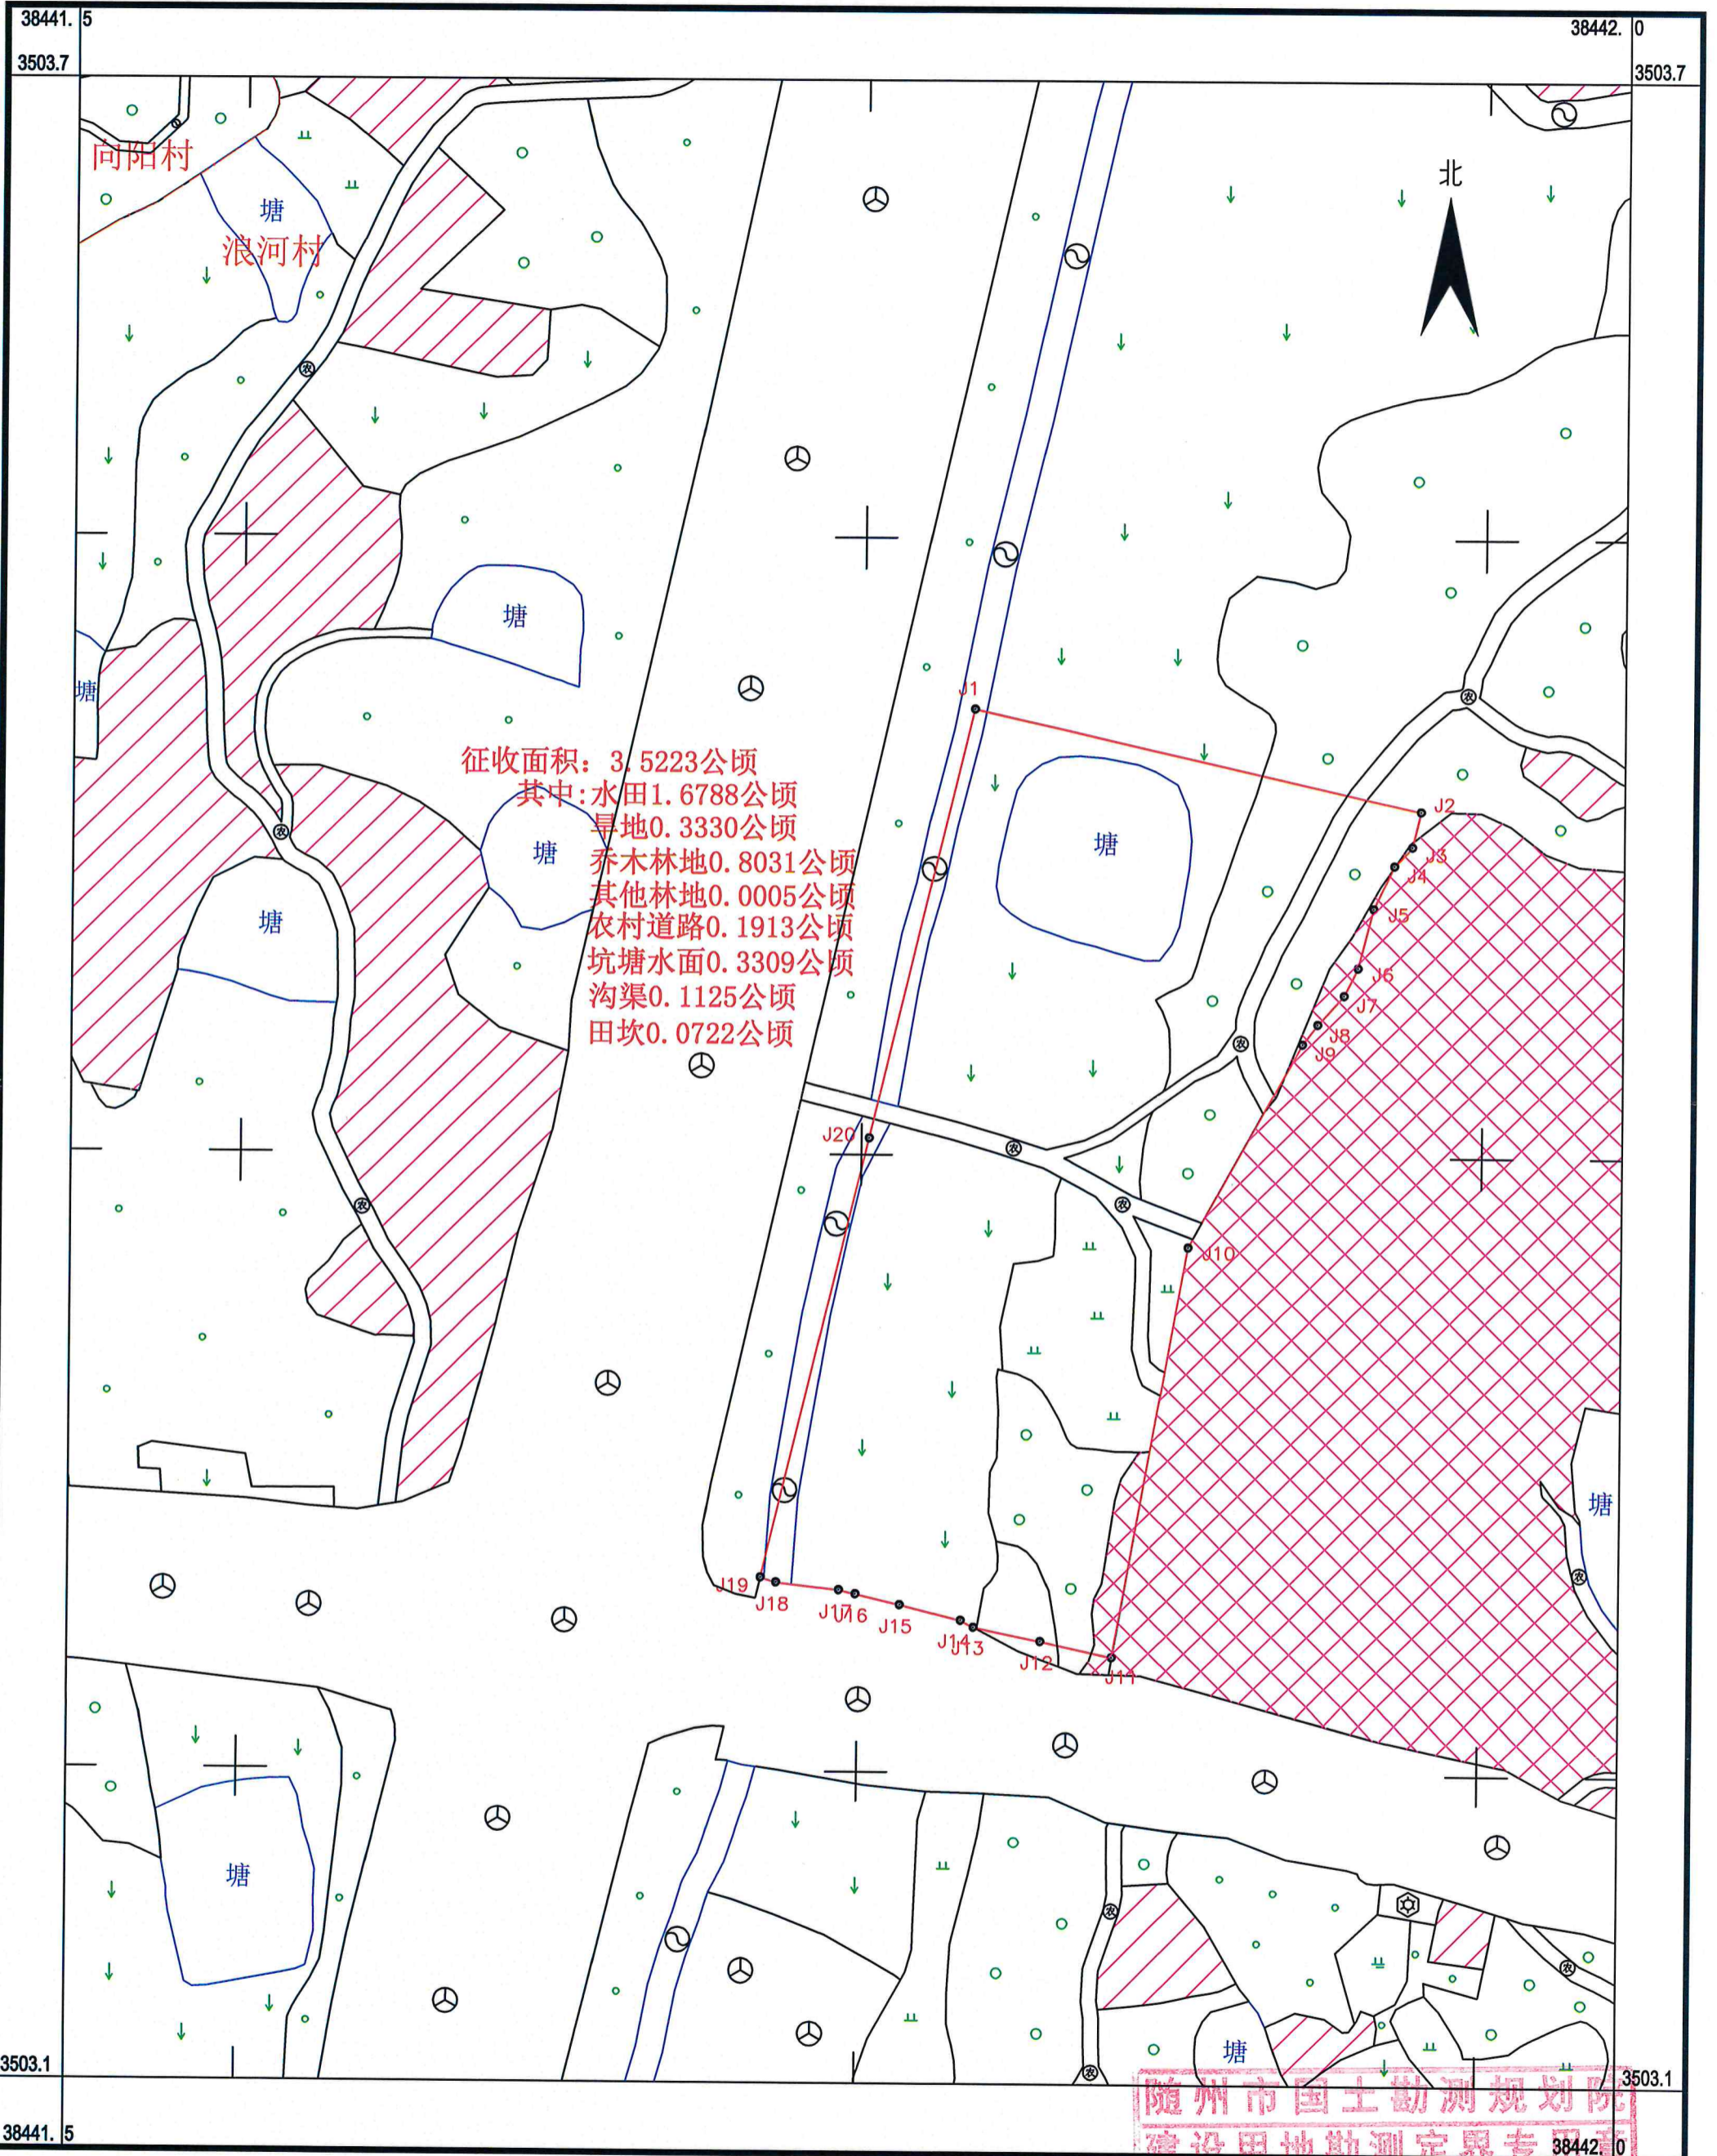

随州市国土勘测定界图

2024年12月数字化成图
2000国家大地坐标系

1:2000

随州市国土勘测规划院
建设用地勘测定界图 38442.0
资质乙级: 测量员: 邵露 (212)011
绘图员: 邵露
检查员: 严宏丹
审核员: 伊臣